
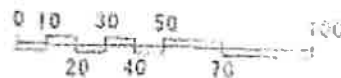


下関北運動公園計画図

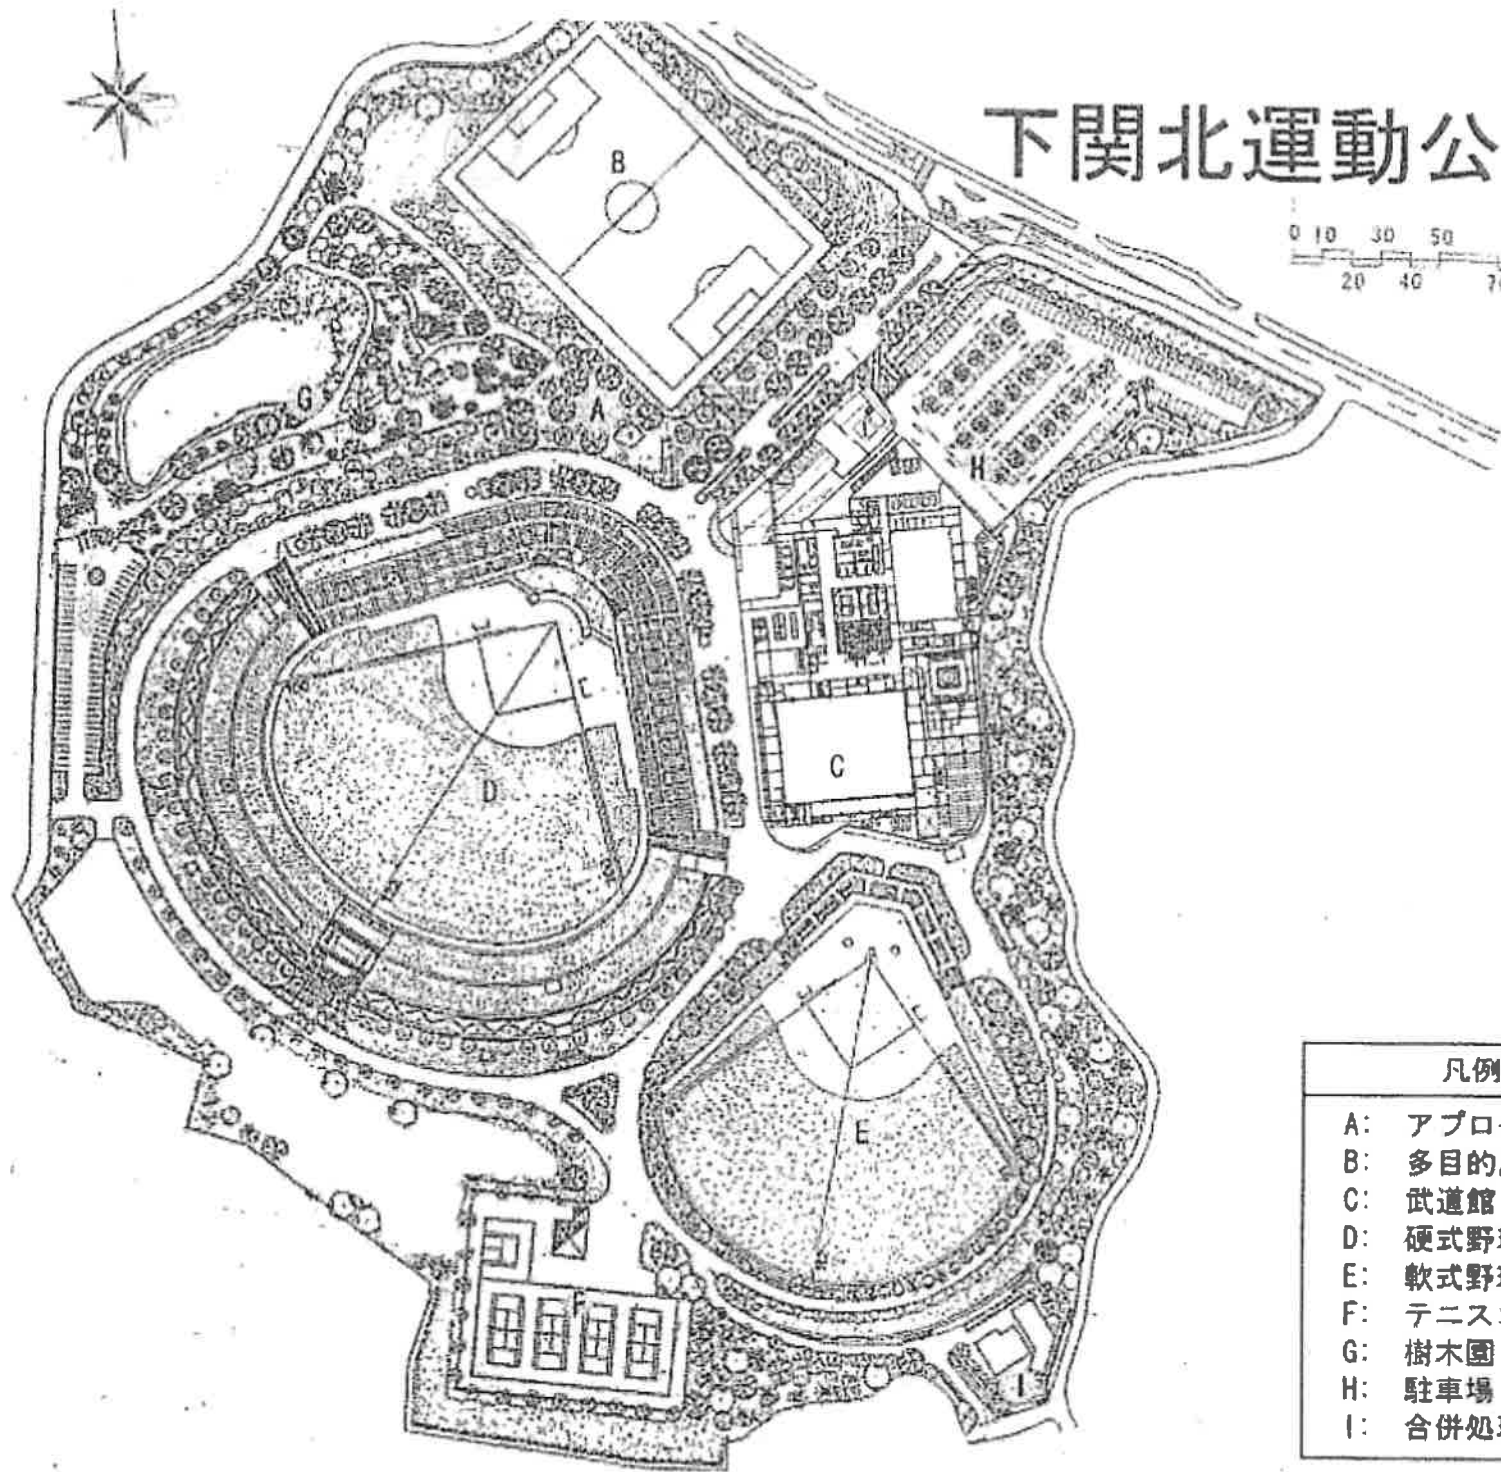

凡例

- A: アプローチ広場
- B: 多目的広場
- C: 武道館
- D: 硬式野球場
- E: 軟式野球場
- F: テニスコート
- G: 樹木園
- H: 駐車場
- I: 合併処理場